


Приложение 2
к Правилам благоустройства
территории городского округа
Архангельской области «Мирный»

ИНФОРМАЦИОННЫЕ УКАЗАТЕЛИ

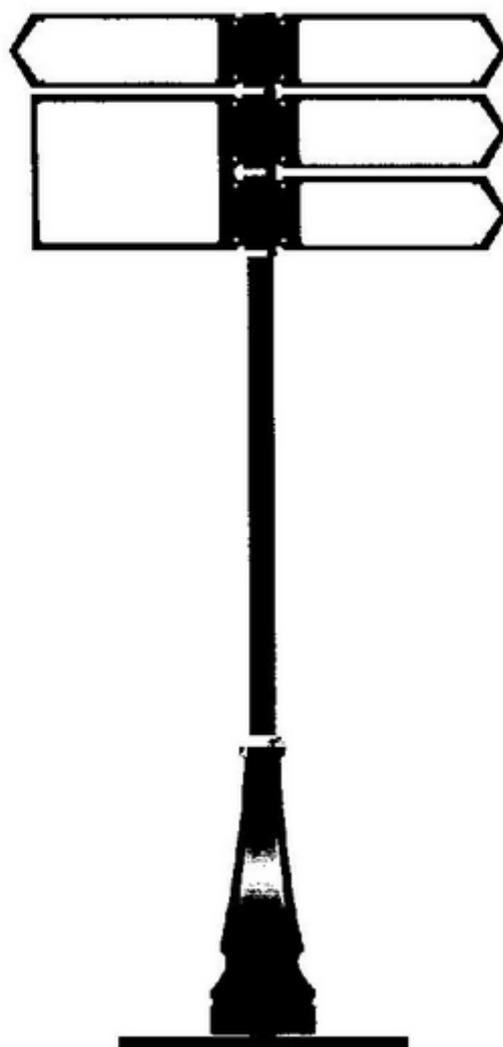

Информационно-
рекламные поля:

0,67 x 0,21 м ,
0,62 x 0,50 м .

Рис. 1. Информационный столб-указатель, представляющий собой вертикальную опору, в верхней части которой в выбранных направлениях установлены прямоугольные стрелки-указатели размером 0,67x0,21 м.

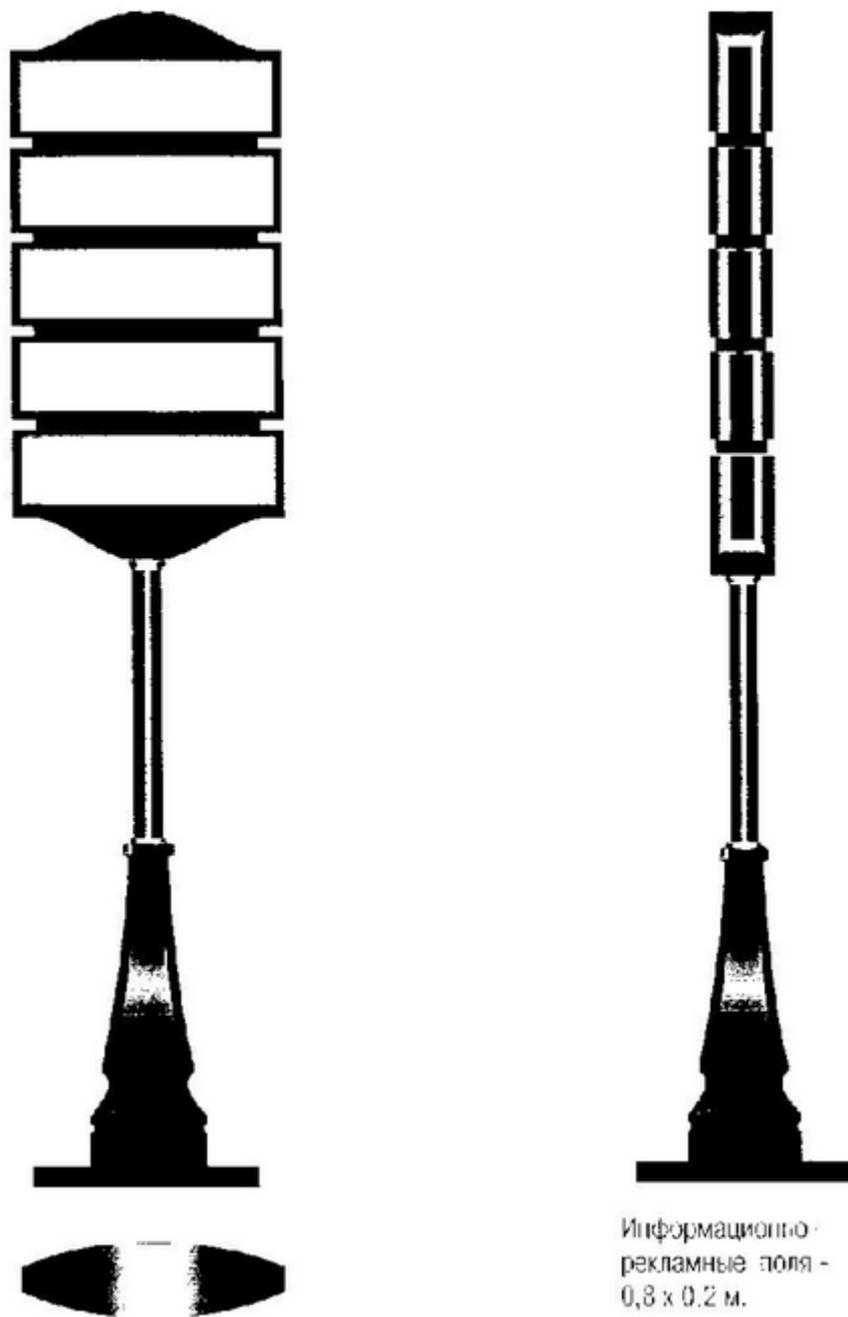


Рис. 2. Информационный указатель типа "линза", представляющий собой вертикальную опору, в верхней части которой располагается световой короб (стенд) с размером каждой информационной плоскости 0,8x1,2 м или с наборным информационным полем с общим размером 0,8x1,2 м

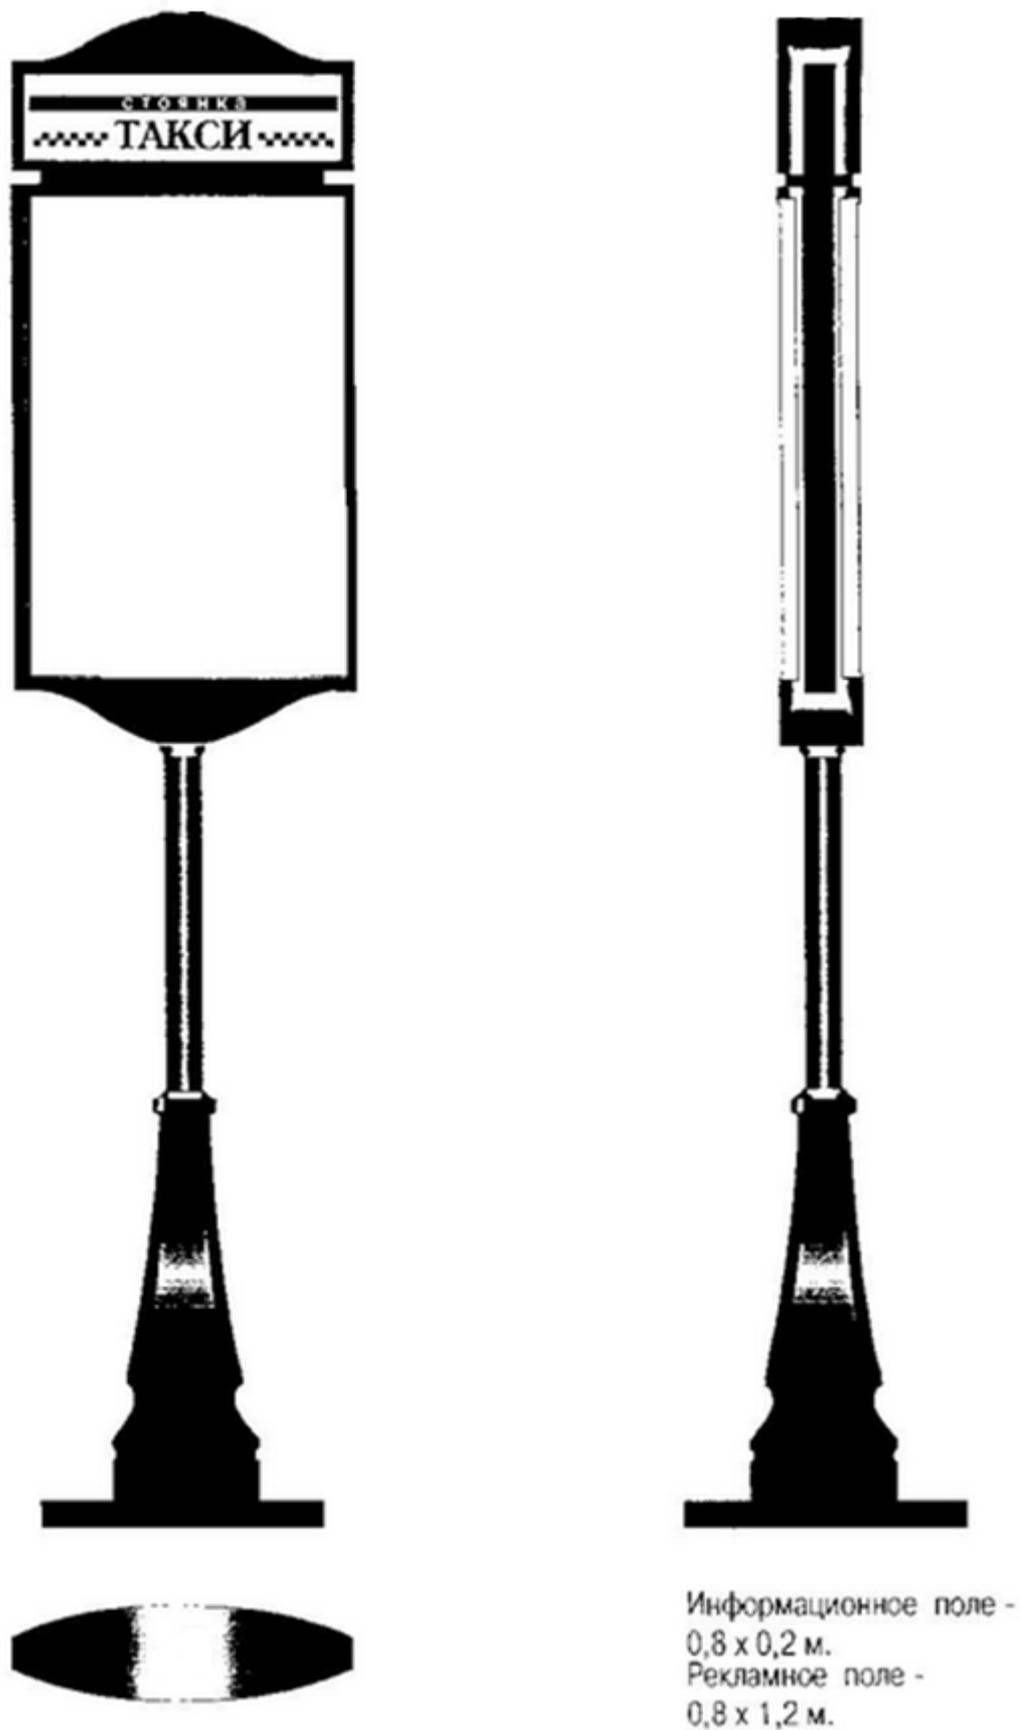


Рис. 3. Указатель остановок городских и маршрутных такси, представляющий собой городской информационный указатель, в верхней части которого располагается световой короб с буквой "Т", со световым панно с размером каждой информационной плоскости 0,8x1,2 м

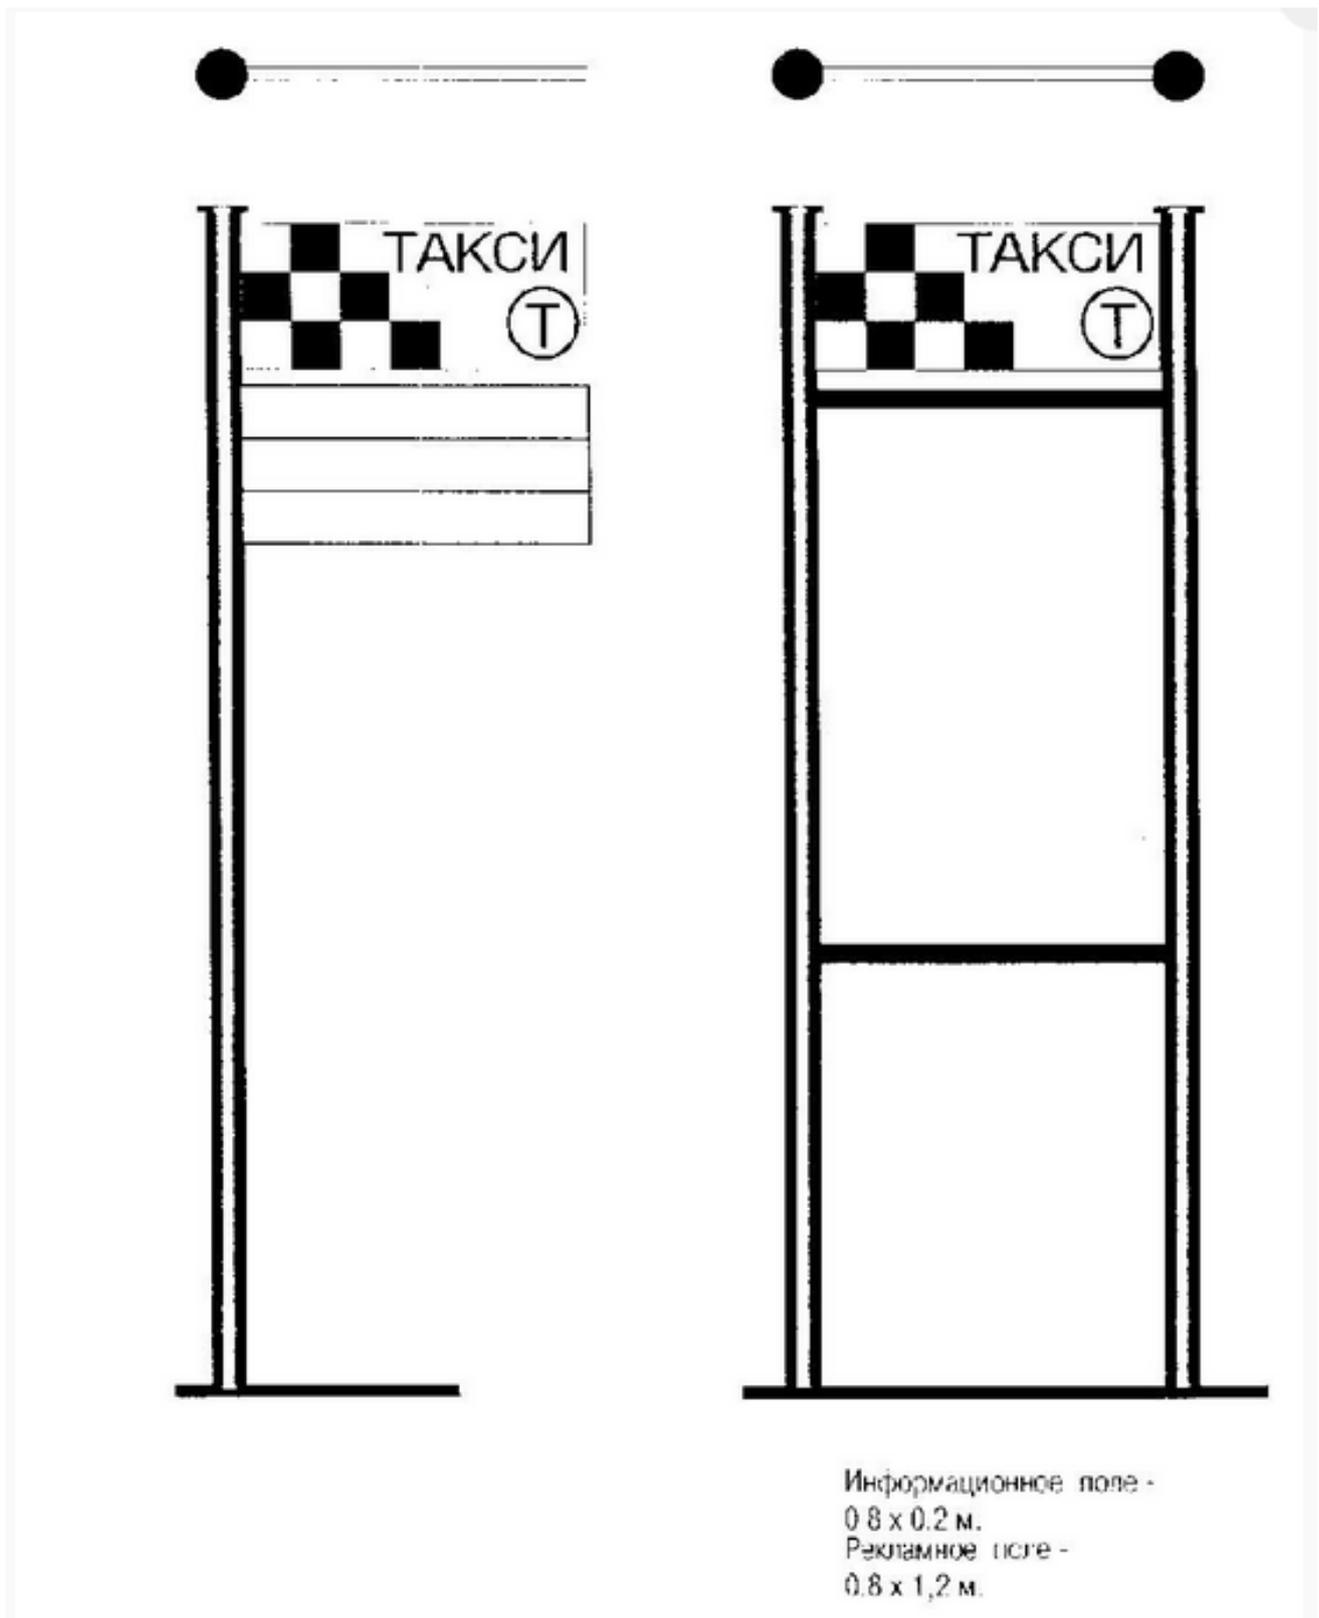


Рис. 4. Информационный модульный указатель с размерами каждой информационной плоскости 0,8x1,2 м