



Приложение № 1  
УТВЕРЖДЕНЫ  
постановлением администрации Мирного  
от «б» февраля 2024 года № 264

**Границы публичного сервитута**  
для эксплуатации линейного объекта системы газоснабжения  
«Газопровод межпоселковый от ГРС "Космодром-Плесецк" до ГГРП Позиторного района Архангельской области»  
и его неотъемлемых технологических частей, общей площадью 11529 кв.м.

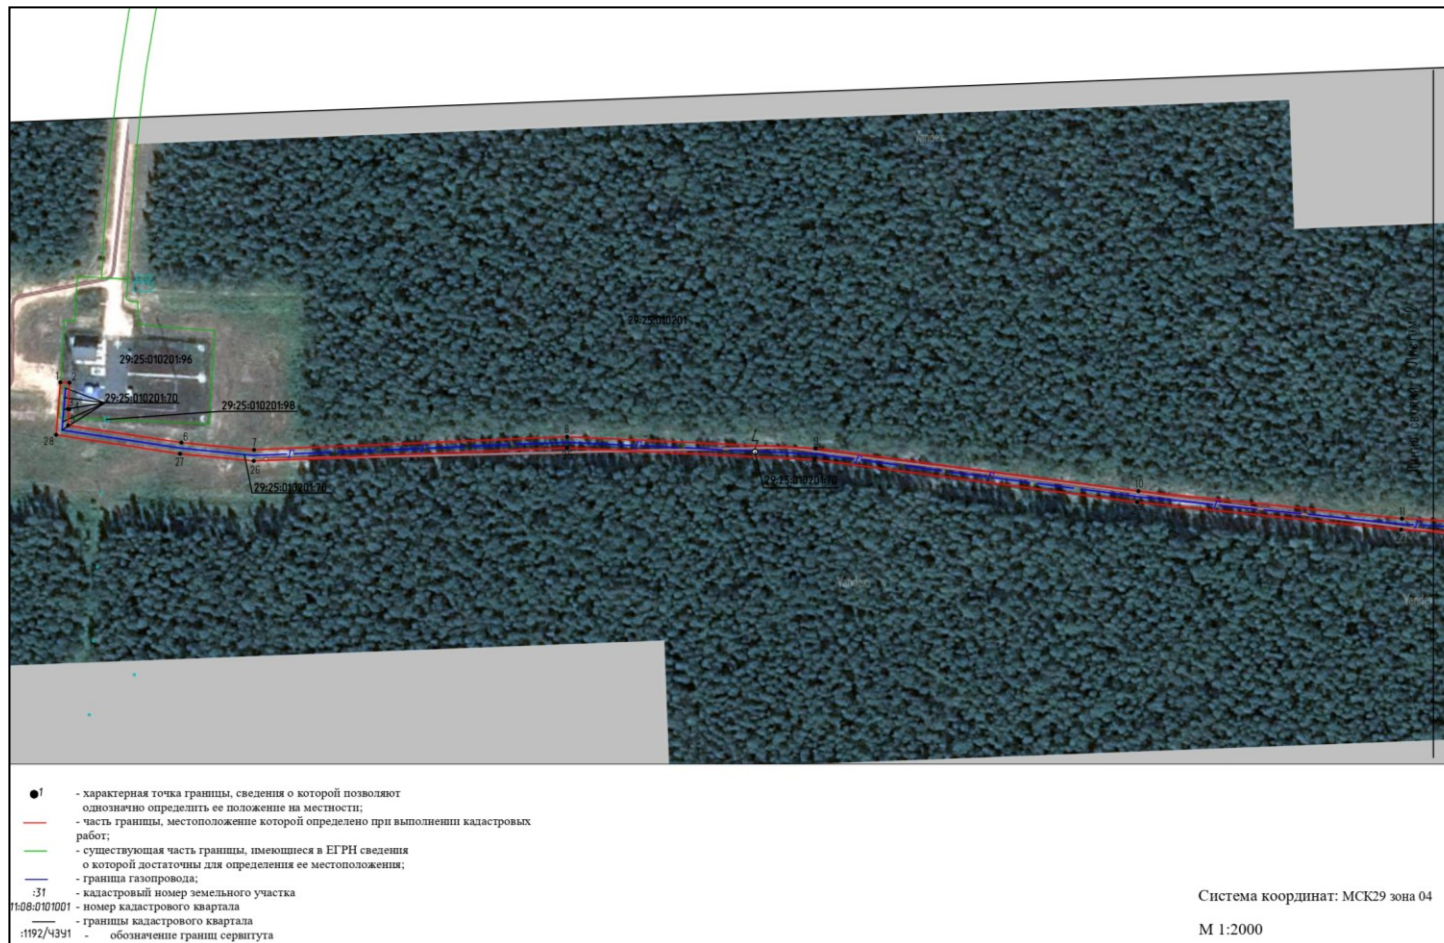

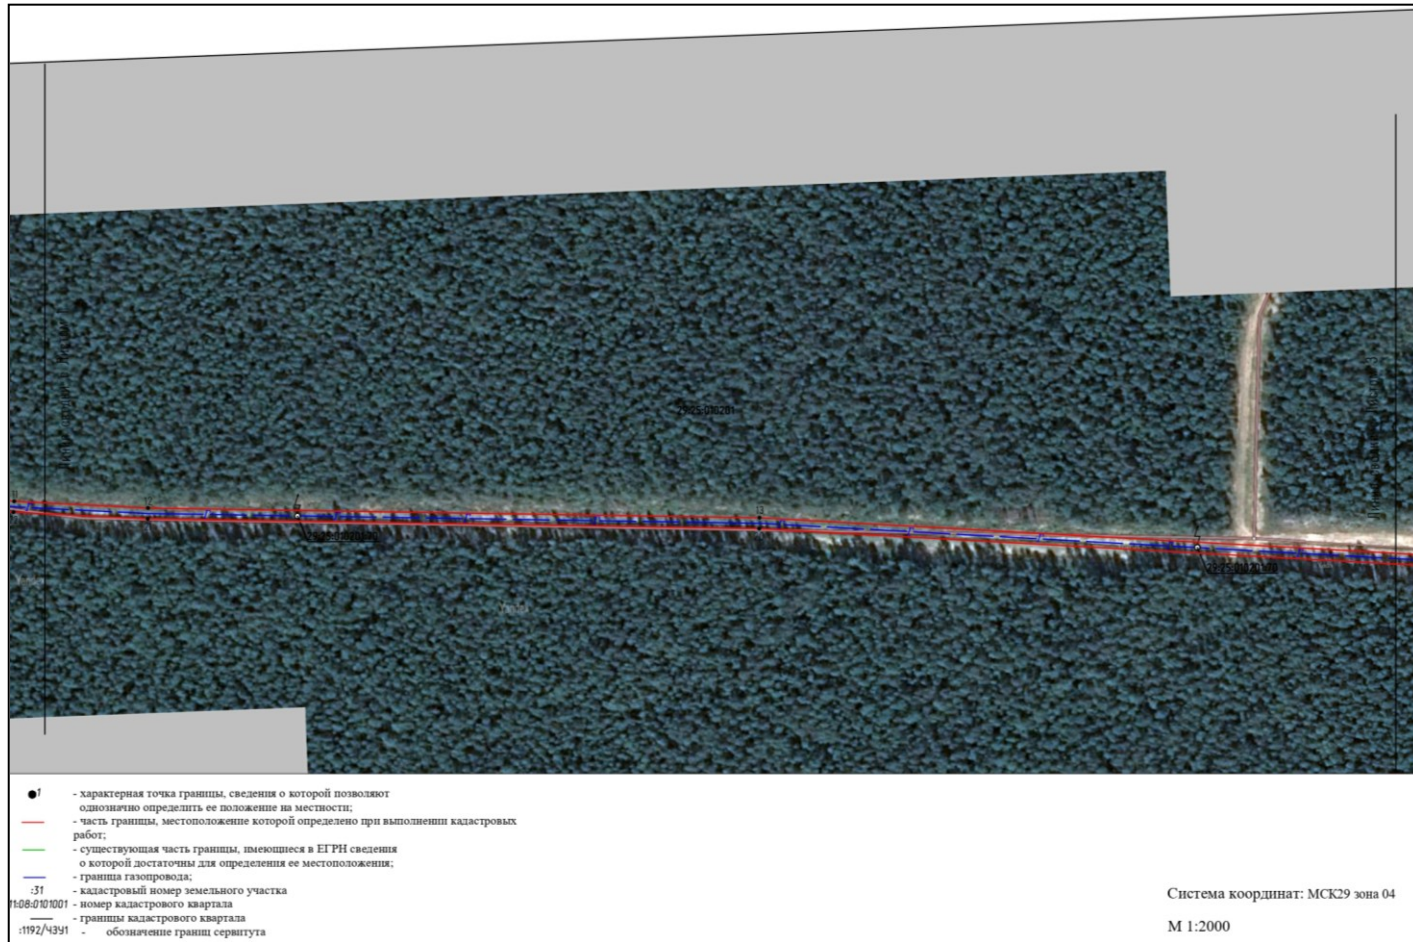



Площадь публичного сервитута 11529 м <sup>2</sup>		
Обозначение характерных точек границ	Координаты, м	
	X	Y
1	468413.61	2526517.54
2	468413.43	2526522.47
3	468399.20	2526521.68
4	468399.16	2526522.40
5	468390.35	2526521.70
6	468380.98	2526582.99
7	468377.09	2526622.30
8	468384.21	2526791.56
9	468377.84	2526925.93
10	468354.77	2527100.57
11	468339.92	2527243.05
12	468336.22	2527317.30
13	468330.79	2527656.48
14	468290.41	2528383.89
15	468273.09	2528408.34
16	468274.40	2528409.28
17	468272.07	2528412.53
18	468266.74	2528408.71
19	468284.41	2528383.80
20	468324.79	2527656.27
21	468330.22	2527317.10
22	468333.94	2527242.59
23	468348.81	2527099.87
24	468371.86	2526925.40
25	468378.20	2526791.54
26	468371.08	2526622.13
27	468375.02	2526582.24
28	468385.26	2526515.27
1	468413.61	2526517.54